
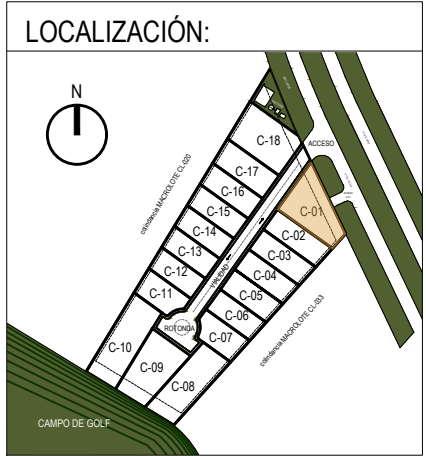
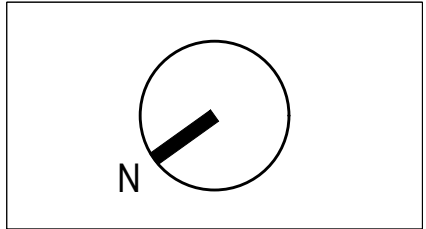


Privada LUH ' NAH RESERVE Desarrollo Country Lakes

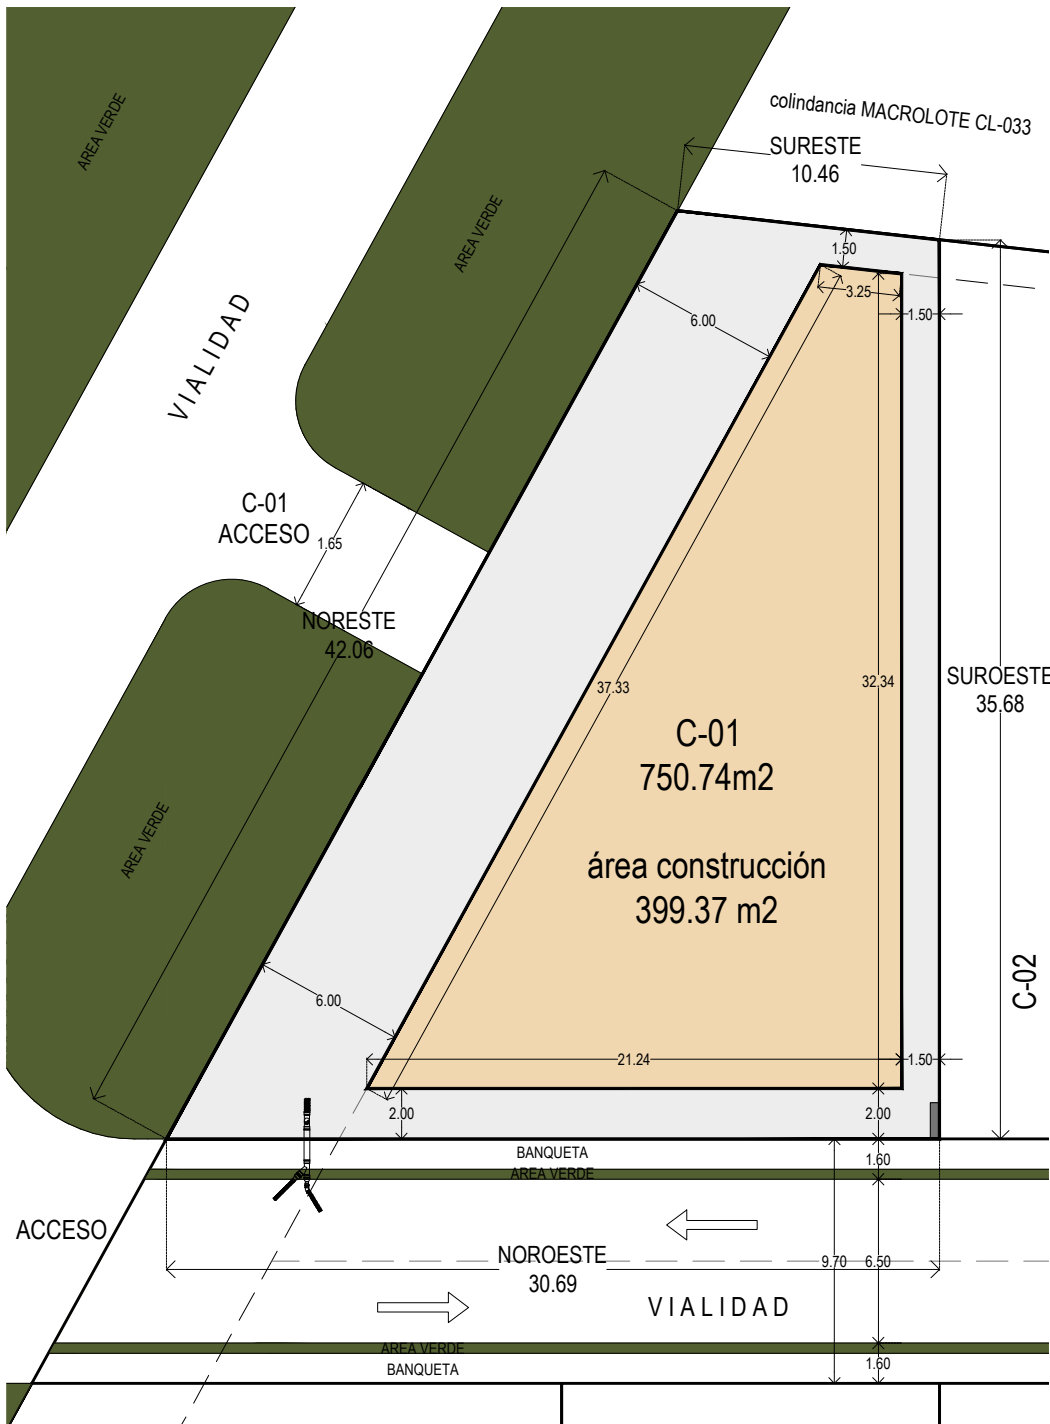

SIMBOLOGÍA:

- ACOMETIDA DE SERVICIOS
LA POSICION DE LA ACOMETIDA NO ES EXACTA
- ACOMETIDA SANITARIA
LA POSICION DE LA ACOMETIDA NO ES FINAL
- XX.XX DISTANCIA DEL LINDERO Y LÍMITE DE TERRENO
- ÁREA PERMITIDA PARA CONSTRUCCIÓN
- RESTRICCIONES DE CONSTRUCCIÓN
- RAMPA DE ACCESO VEHICULAR
RESPECTAR ANCHO DE RAMPA Y RESTRICCIONES / UBICACION LIBRE
- SENTIDO DE FLUJO VEHICULAR

DATOS GENERALES:	
LOTE:	CL-022
SUBCONDOMINIO:	C-01
USO:	H-1 (Unifamiliar)
SUPERFICIE:	750.74 m ²
CARGA MÁXIMA:	

RESTRICCIONES:	
ALTURA MÁXIMA	
FRONTAL	2.00 m.
LATERAL IZQ.	6.00 m.
LATERAL DER.	1.50 m.
POSTERIOR	1.50 m.
COS MÁXIMO	
CUS MÁXIMO	

OBSERVACIONES:	
1. VER REGLAMENTO DE CONSTRUCCION DE COUNTRY LAKES	

DIMENSIONES DE LOTE:	
SUPERFICIE DE 750.74 m ² QUE COLINDA:	
AL NOROESTE EN UNA DISTANCIA DE 30.69 M CON VIALIDAD INTERNA	
AL NORESTE EN UNA DISTANCIA DE 42.06 M CON VIALIDAD / AREA VERDE	
AL SURESTE EN UNA DISTANCIA DE 10.46 M CON MACROLOTE CL-033	
AL SUROESTE EN UNA DISTANCIA DE 35.68 M CON SUBCONDOMINIO C-02	

PRIVADA

LUH ' NAH
reserve

PROYECTO

davidmayén
estudio

ESQUEMA DE LOTIFICACIÓN

ESCALA:	1:300 (CARTA)
SUBCONDOMINIO:	C-01
LOTE:	CL-022