
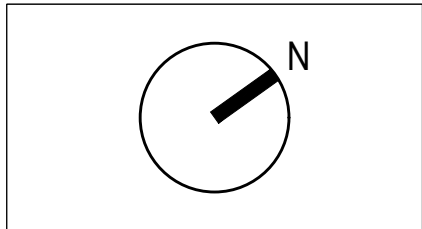


Privada LUH ' NAH RESERVE Desarrollo Country Lakes

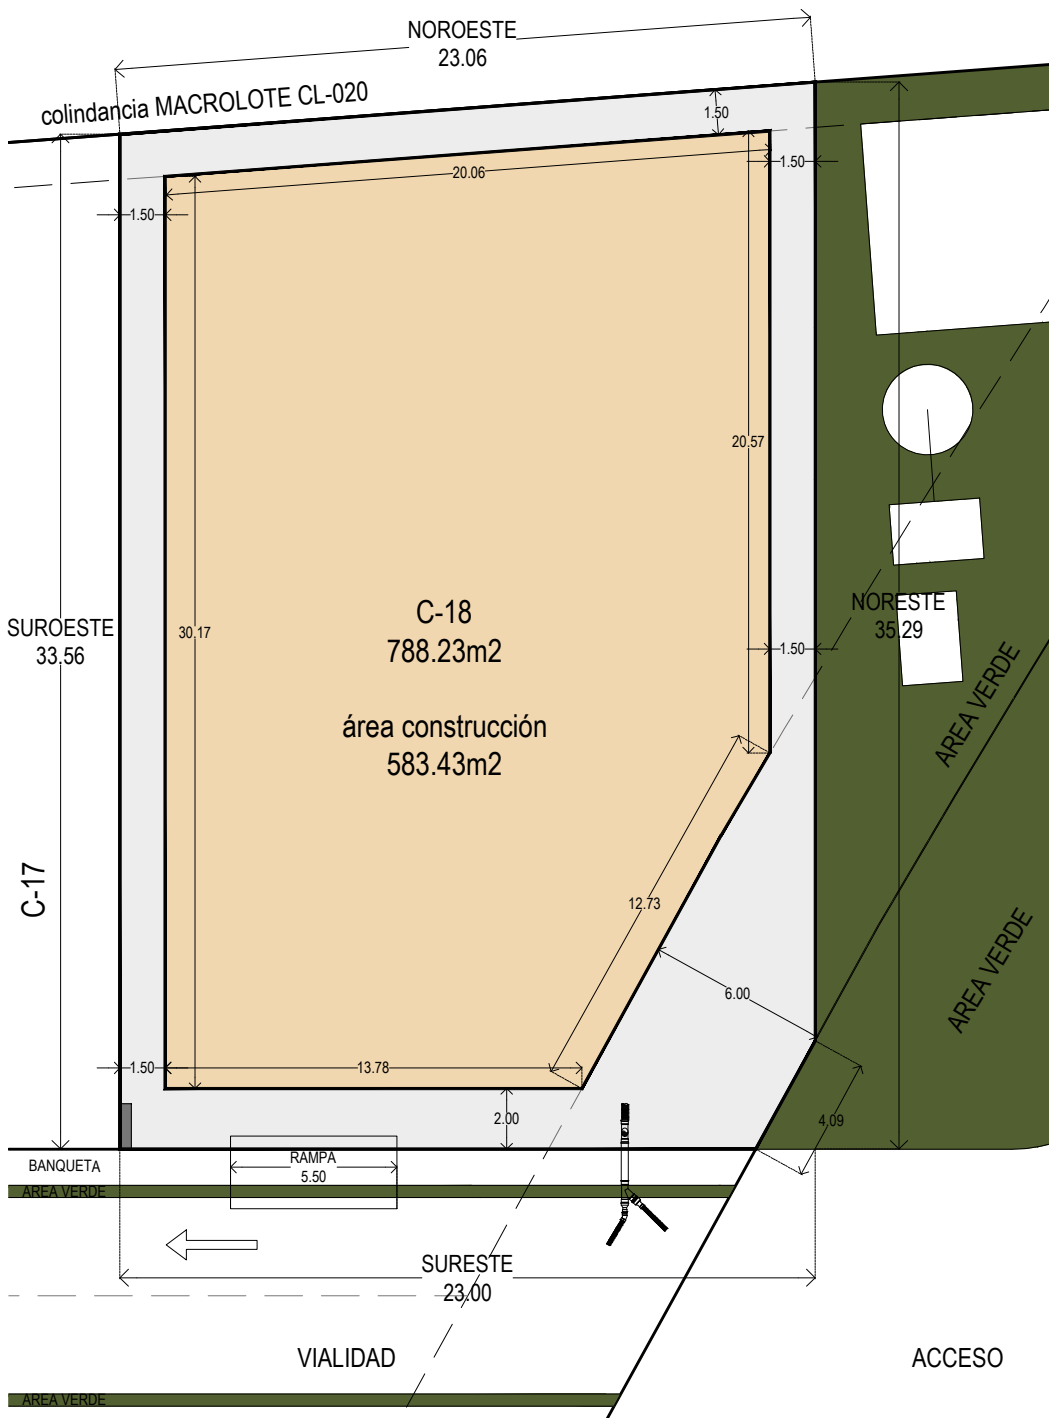

**SIMBOLOGÍA:**

- ACOMETIDA DE SERVICIOS  
LA POSICION DE LA ACOMETIDA NO ES EXACTA
- ACOMETIDA SANITARIA  
LA POSICION DE LA ACOMETIDA NO ES FINAL
- XX.00 DISTANCIA DEL LINDERO Y LÍMITE DE TERRENO
- ÁREA PERMITIDA PARA CONSTRUCCIÓN
- RESTRICCIONES DE CONSTRUCCIÓN
- 5.50 m RANPA RANPA  
RESPECTAR ANCHO DE RANPA Y RESTRICCIONES / UBICACION LIBRE
- SENTIDO DE FLUJO VEHICULAR

DATOS GENERALES:	
LOTE:	CL-022
SUBCONDOMINIO:	C-18
USO:	H-1 (Unifamiliar)
SUPERFICIE:	788.23 m <sup>2</sup>
CARGA MÁXIMA:	
RESTRICCIONES:	
ALTURA MÁXIMA	
FRONTAL	2.00, 6.00 m.
LATERAL IZQ.	1.50 m.
LATERAL DER.	1.50 m.
POSTERIOR	1.50 m.
COS MÁXIMO	
CUS MÁXIMO	

OBSERVACIONES:	
1. VER REGLAMENTO DE CONSTRUCCION DE COUNTRY LAKES	
DIMENSIONES DE LOTE:	
SUPERFICIE DE 788.23 m <sup>2</sup> QUE COLINDA:	
AL NOROESTE EN UNA DISTANCIA DE 23.06 M CON MACROLOTE CL-020	
AL NORESTE EN UNA DISTANCIA DE 35.29 M CON AREA VERDE	
AL SURESTE EN UNA DISTANCIA DE 23.00 M CON VIALIDAD INTERNA	
AL SUROESTE EN UNA DISTANCIA DE 33.56 M CON SUBCONDOMINIO C-17	

PRIVADA

# LUH ' NAH

reserve

PROYECTO

davidmayén

estudio

**ESQUEMA DE LOTIFICACIÓN**

ESCALA:	1:250 (CARTA)
SUBCONDOMINIO:	C-18
LOTE:	CL-022