
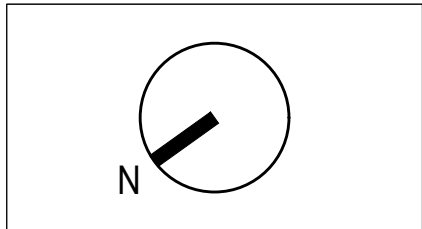


Privada LUH ' NAH RESERVE Desarrollo Country Lakes

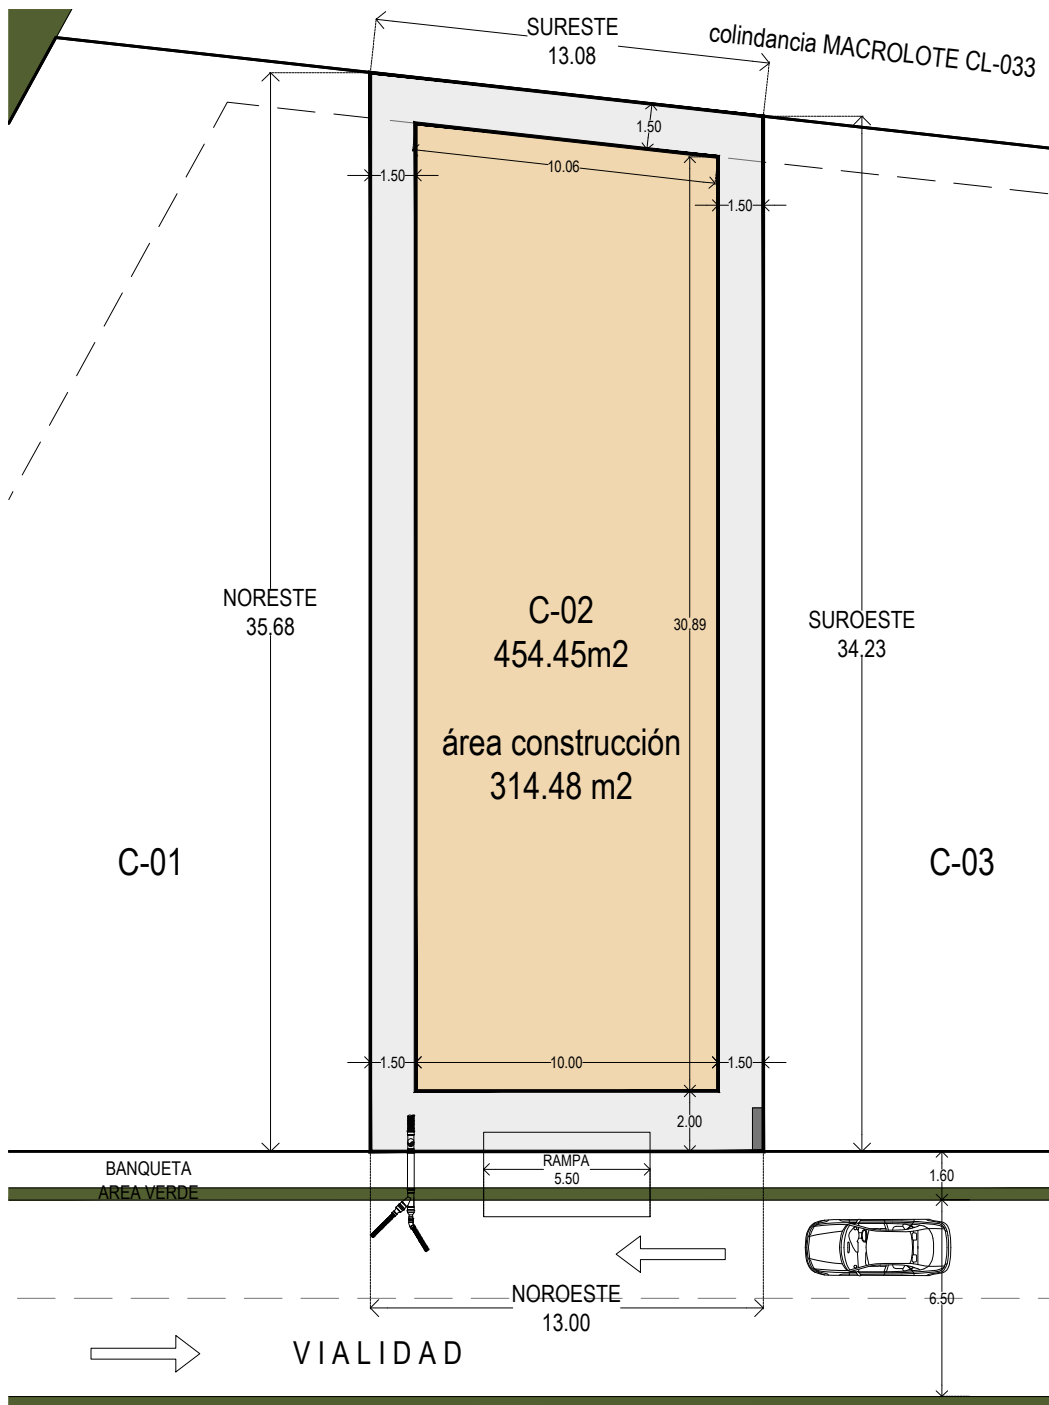

SIMBOLOGÍA:

- ACOMETIDA DE SERVICIOS
LA POSICION DE LA ACOMETIDA NO ES EXACTA
- ACOMETIDA SANITARIA
LA POSICION DE LA ACOMETIDA NO ES FINAL
- XX.00 DISTANCIA DEL LINDERO Y LÍMITE DE TERRENO
- ÁREA PERMITIDA PARA CONSTRUCCIÓN
- RESTRICCIONES DE CONSTRUCCIÓN
- 5.50 m RAMPA
RESPECTAR ANCHO DE RAMPAY RESTRICCIONES / UBICACION LIBRE
- SENTIDO DE FLUJO VEHICULAR

DATOS GENERALES:	
LOTE:	CL-022
SUBCONDOMINIO:	C-02
USO:	H-1 (Unifamiliar)
SUPERFICIE:	454.45 m²
CARGA MÁXIMA:	

RESTRICCIONES:	
ALTURA MÁXIMA	
FRONTAL	2.00 m.
LATERAL IZQ.	1.50 m.
LATERAL DER.	1.50 m.
POSTERIOR	1.50 m.
COS MÁXIMO	
CUS MÁXIMO	

OBSERVACIONES:
1. VER REGLAMENTO DE CONSTRUCCION DE COUNTRY LAKES

DIMENSIONES DE LOTE:
SUPERFICIE DE 454.45 m² QUE COLINDA:
AL NOROESTE EN UNA DISTANCIA DE 13.00 M CON VIALIDAD INTERNA
AL NORESTE EN UNA DISTANCIA DE 35.68 M CON SUBCONDOMINIO C-01
AL SURESTE EN UNA DISTANCIA DE 13.08 M CON MACROLOTE CL-033
AL SUROESTE EN UNA DISTANCIA DE 34.23 M CON SUBCONDOMINIO C-02

PRIVADA

LUH ' NAH
reserve

PROYECTO

davidmayén
estudio

ESQUEMA DE LOTIFICACIÓN

ESCALA:	1:250 (CARTA)
SUBCONDOMINIO:	C-02
LOTE:	CL-022